


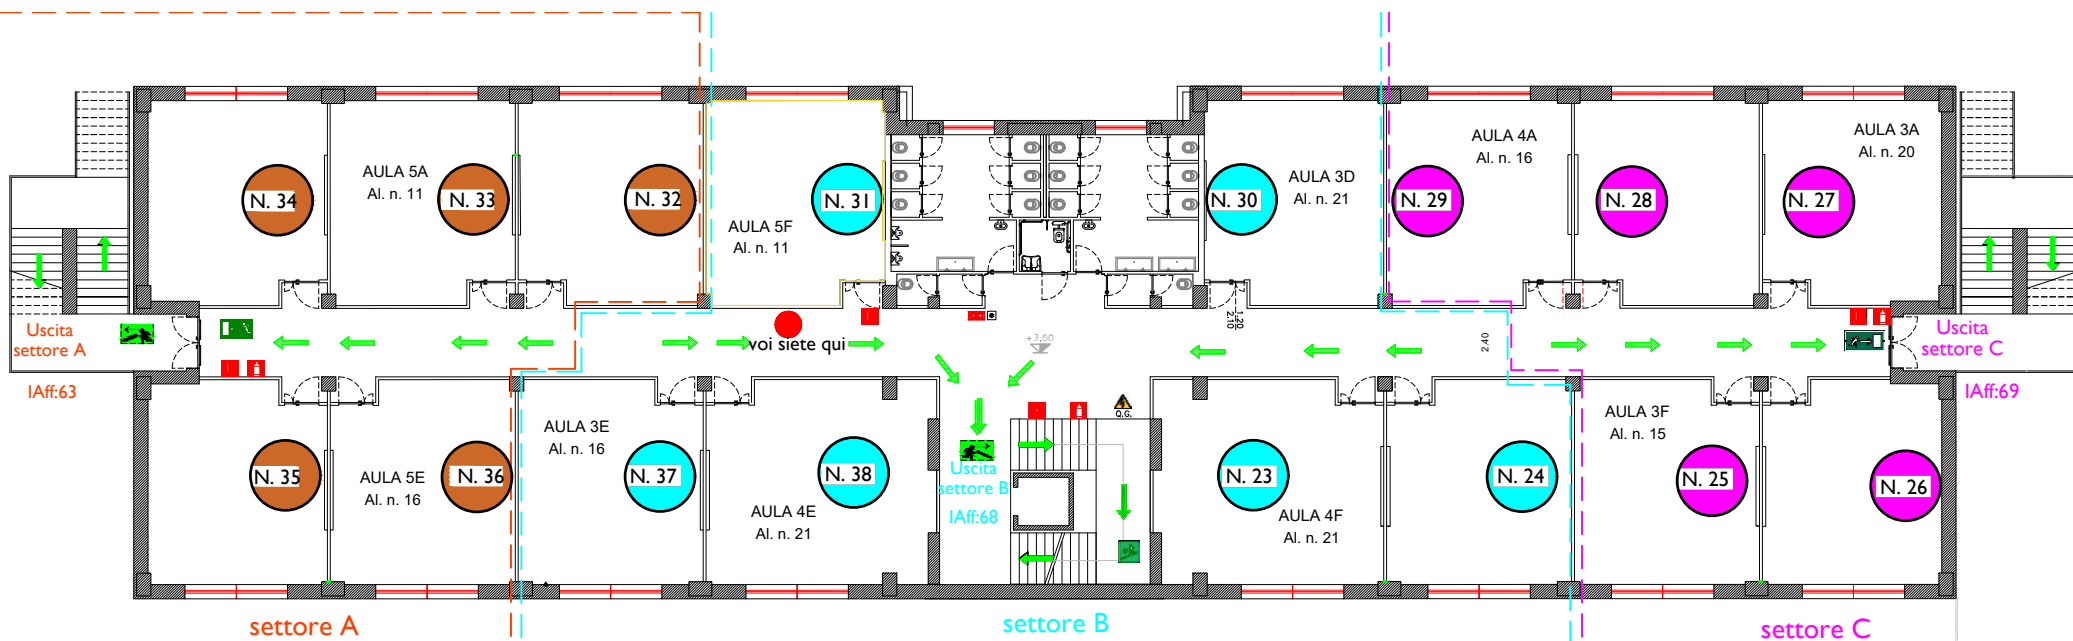

PIANO SECONDO